


# MAISON PLATEA


TRANSFORMATION POUR LA FAMILLE GUHL-BONVIN  
AFF : PLATEA\_214-14

PLANS EXISTANTS DU 05.12.2014  
CAGNA+WENGER ARCHITECTES SA / AUBERPINES 9 / 1950 SIGN

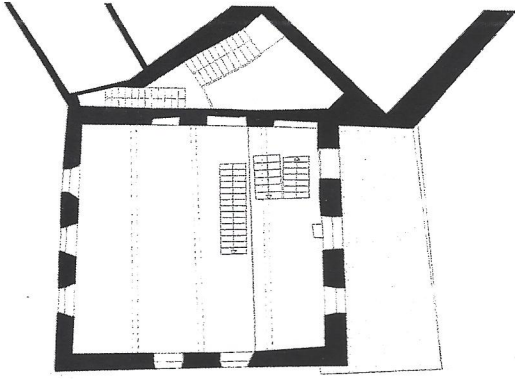


PLAN DU NIVEAU 3

ECHELLE : 1:100

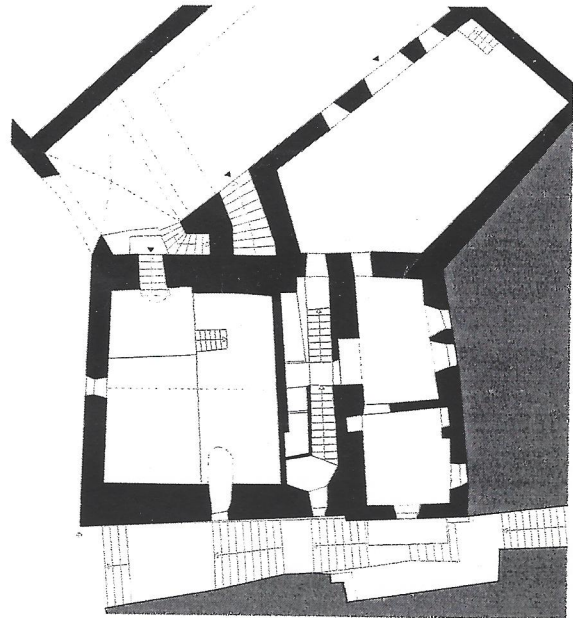


PLAN DU NIVEAU 0

ECHELLE : 1:100

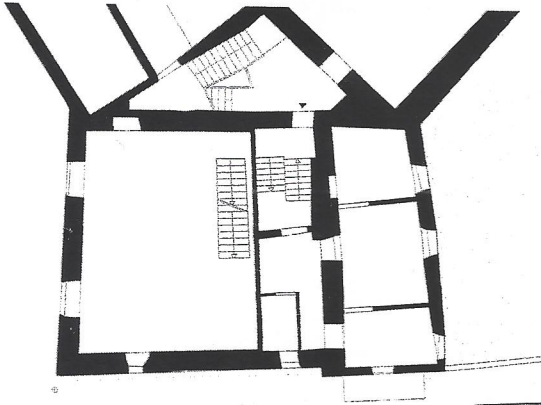


PLAN DU NIVEAU 2

ECHELLE : 1:100

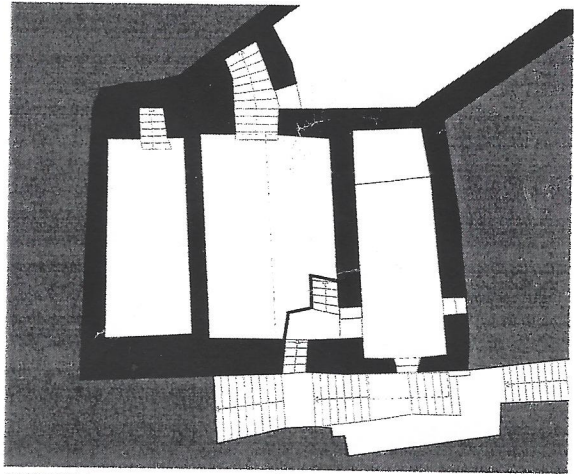


PLAN DU NIVEAU -1

ECHELLE : 1:100

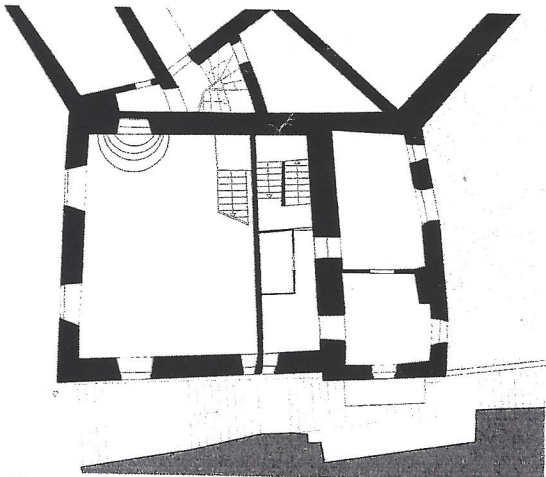


PLAN DU NIVEAU 1

ECHELLE : 1:100

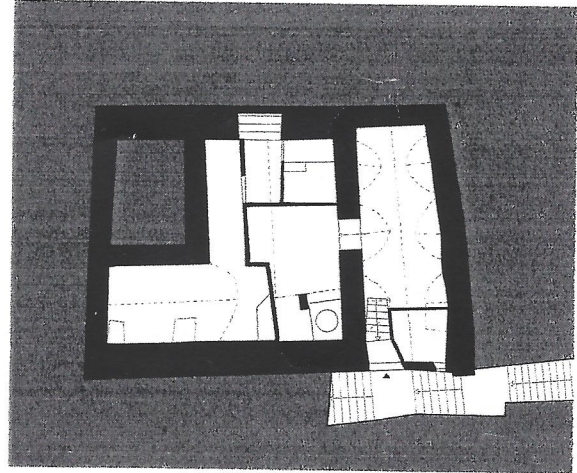


PLAN DU NIVEAU -2

ECHELLE : 1:100

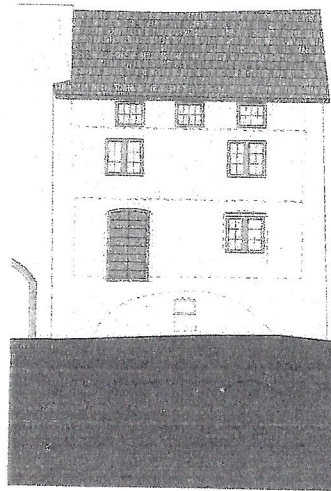

ELEVATION EST

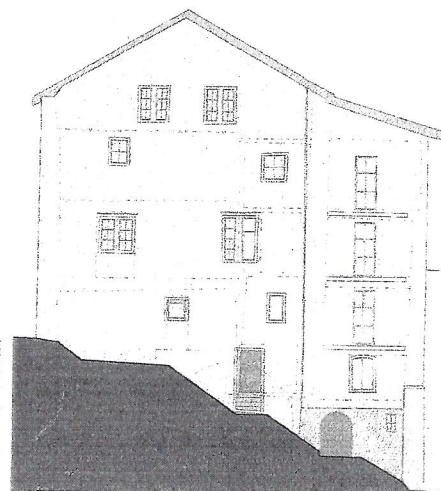

ELEVATION NORD